



Квартира 148

Общая площадь 70,3 м²

Жилая площадь 39,2 м²

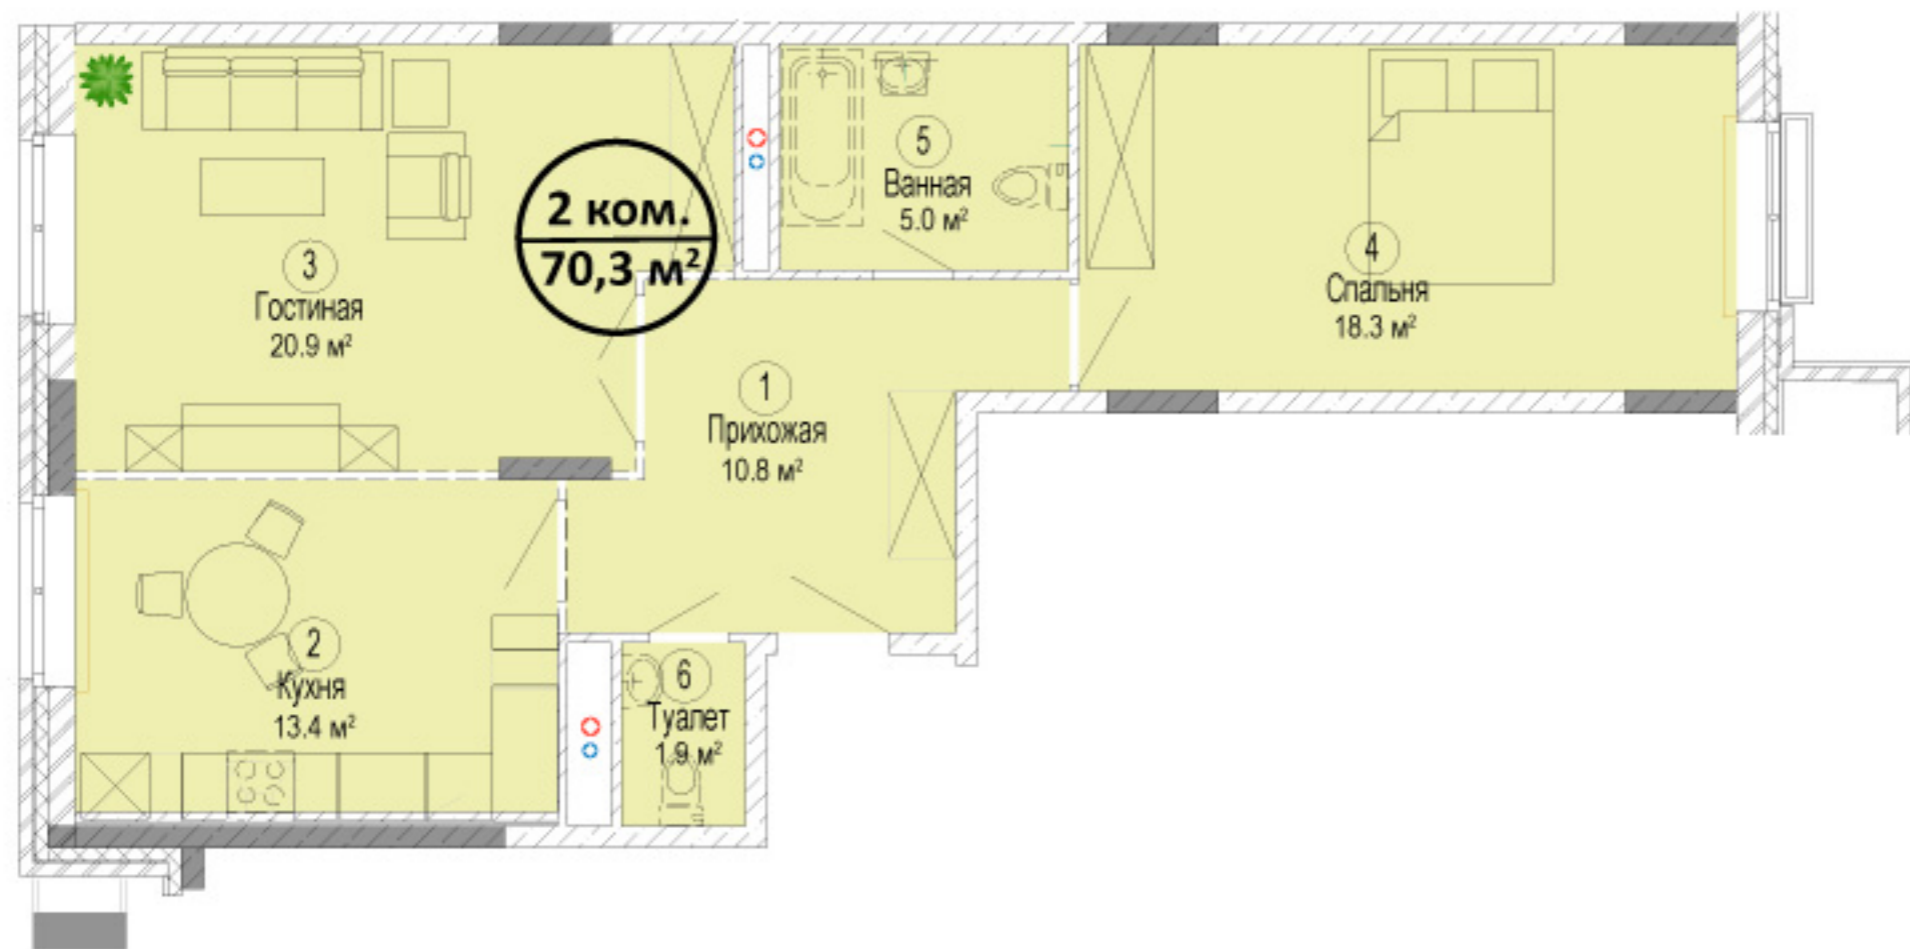

Дом 2
Секция 7, 5 этаж

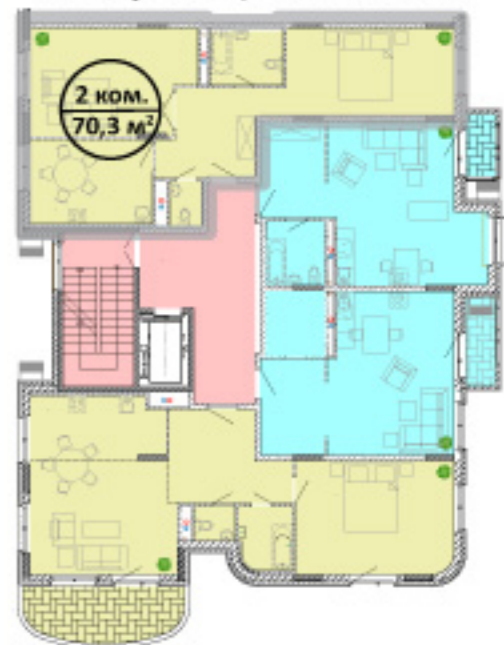

+7 (495) 960-2332
www.мишино.рф

ИНГЕКОМ

