



Квартира 26

Общая площадь 72.7 м²
Жилая площадь 43.6 м²

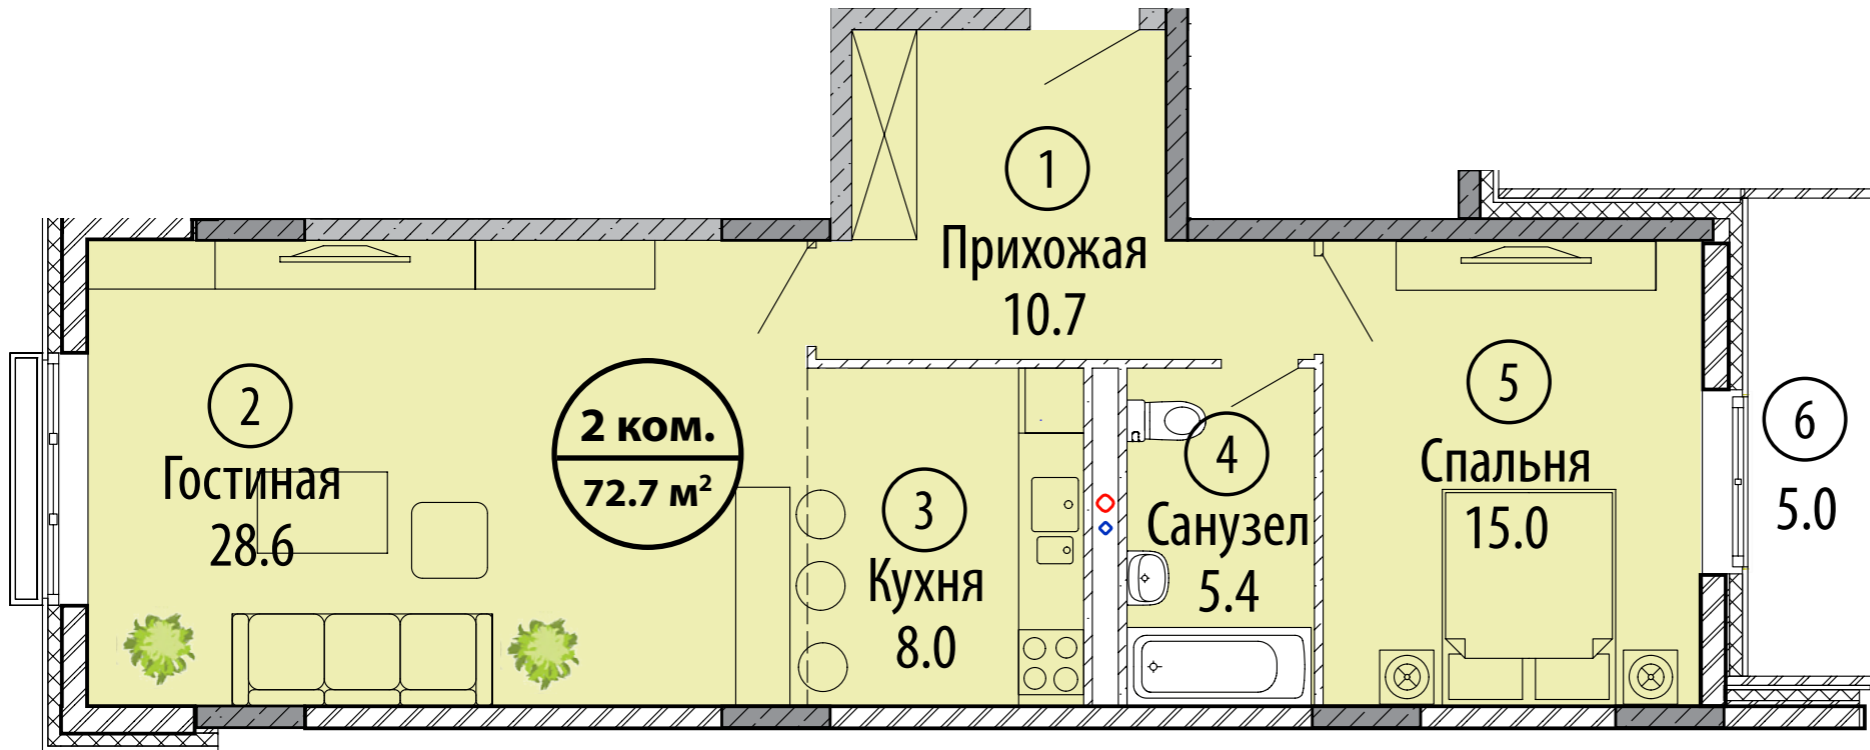

Дом 1
Секция 2, 2 этаж

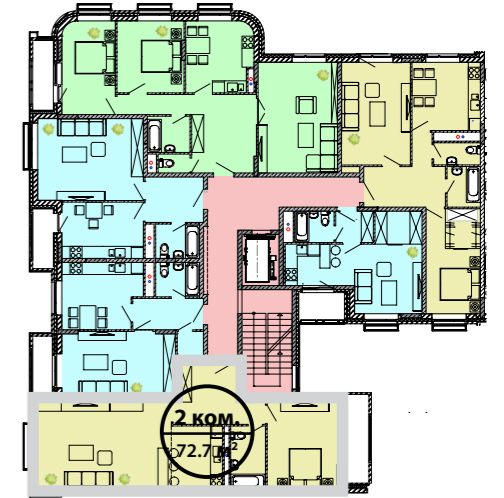

+7 495 241 46 20
www.мишино.рф

ИНГЕКОМ

