


Квартира 5

Общая площадь 70.1 м²
Жилая площадь 39.5 м²

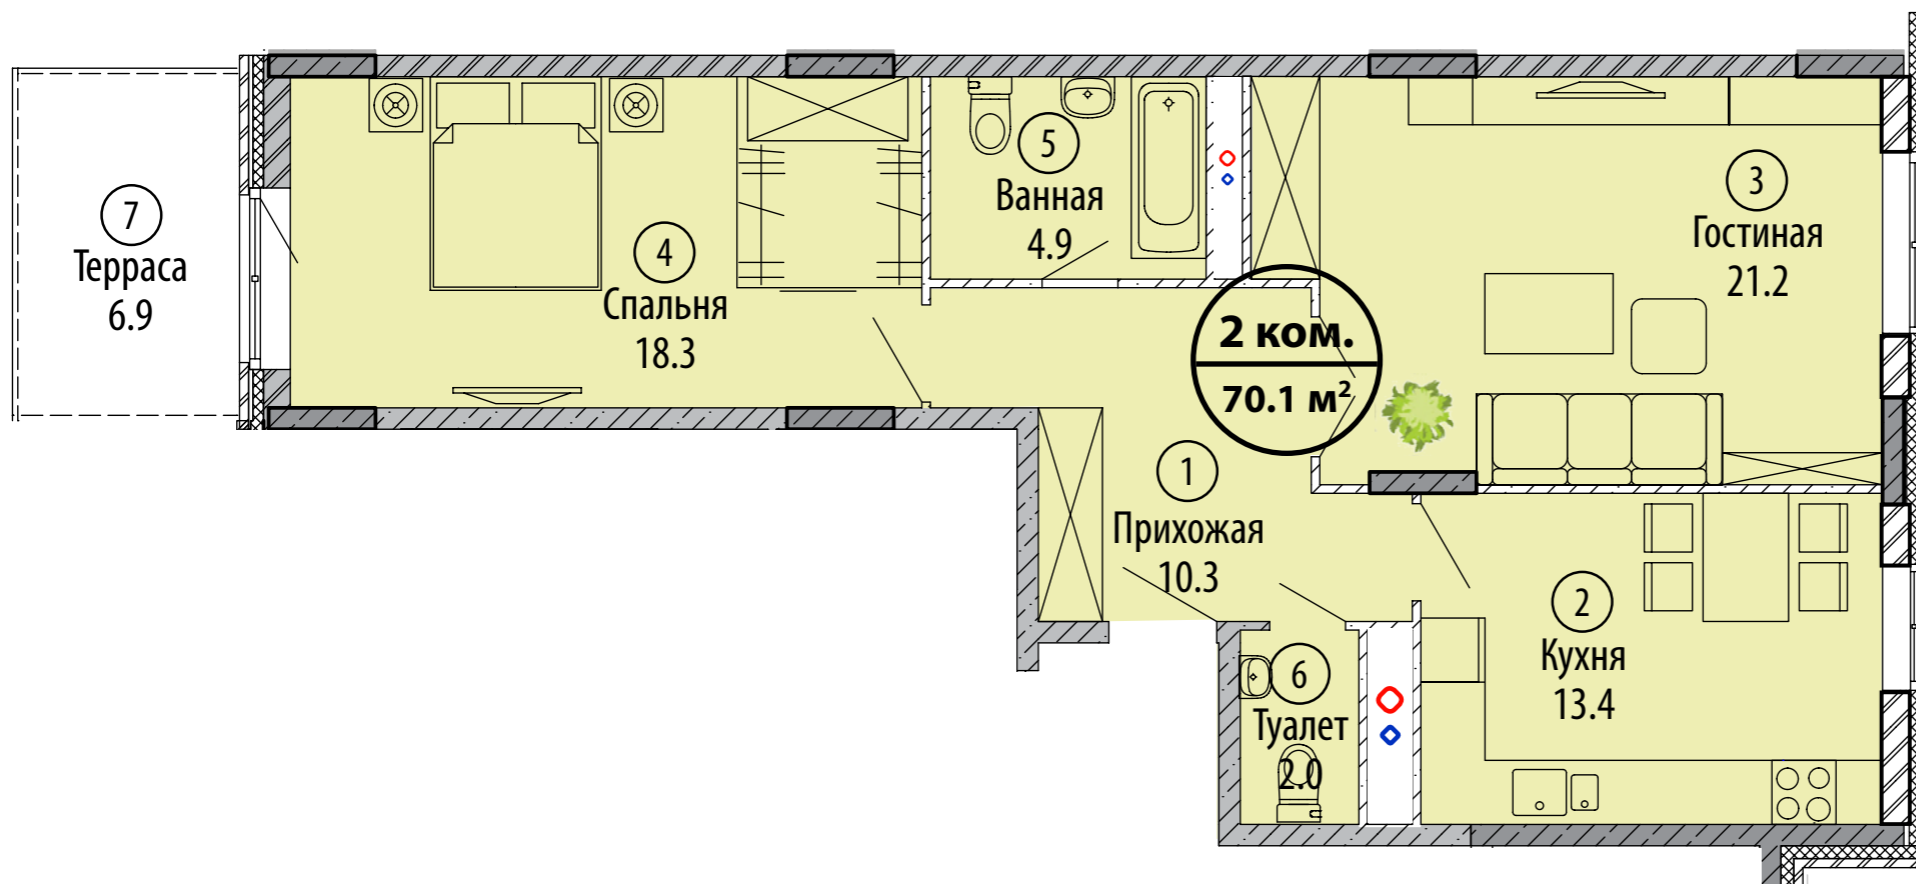

Дом 1
Секция 1, 1 этаж



+7 495 241 46 20
www.мишино.рф

ИНГЕКОМ

