



Квартира 97

Общая площадь 67.7 м²
Жилая площадь 38.2 м²

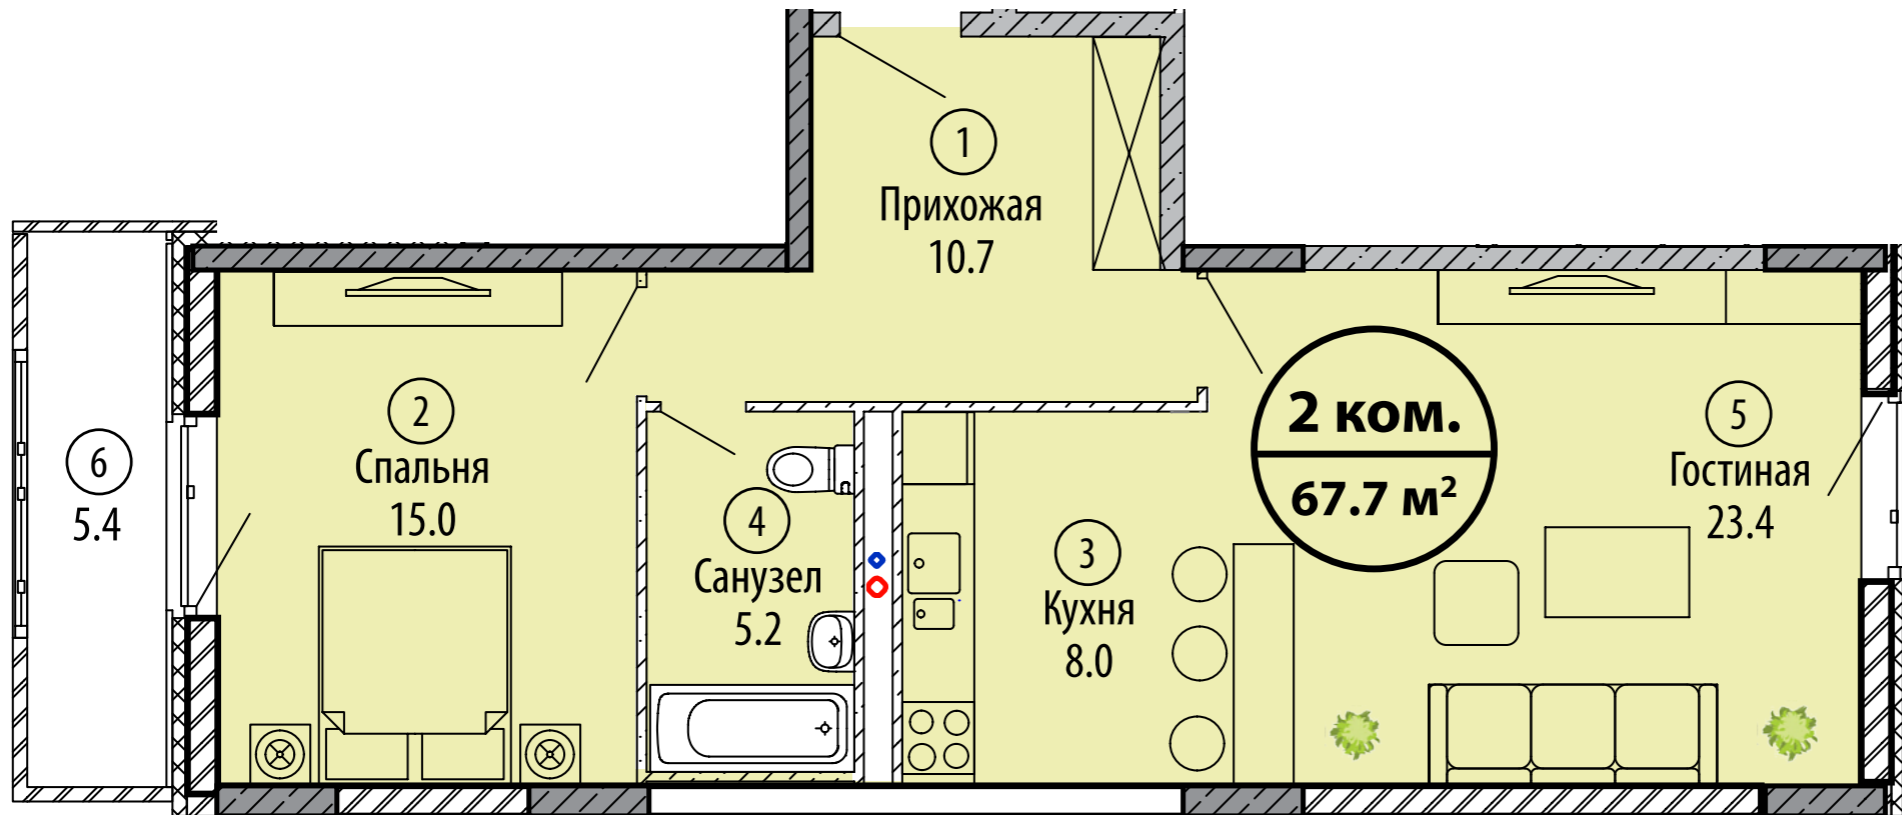

Дом 1
Секция 4, 5 этаж

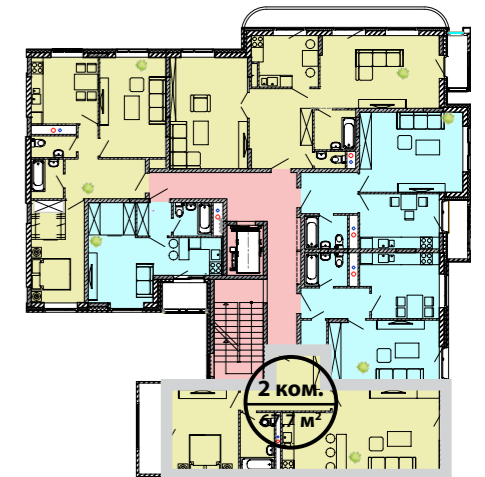

+7 495 241 46 20
www.мишино.рф

ИНГЕКОМ

