


Квартира 10

Общая площадь 73,0 м²

Жилая площадь 37,0 м²

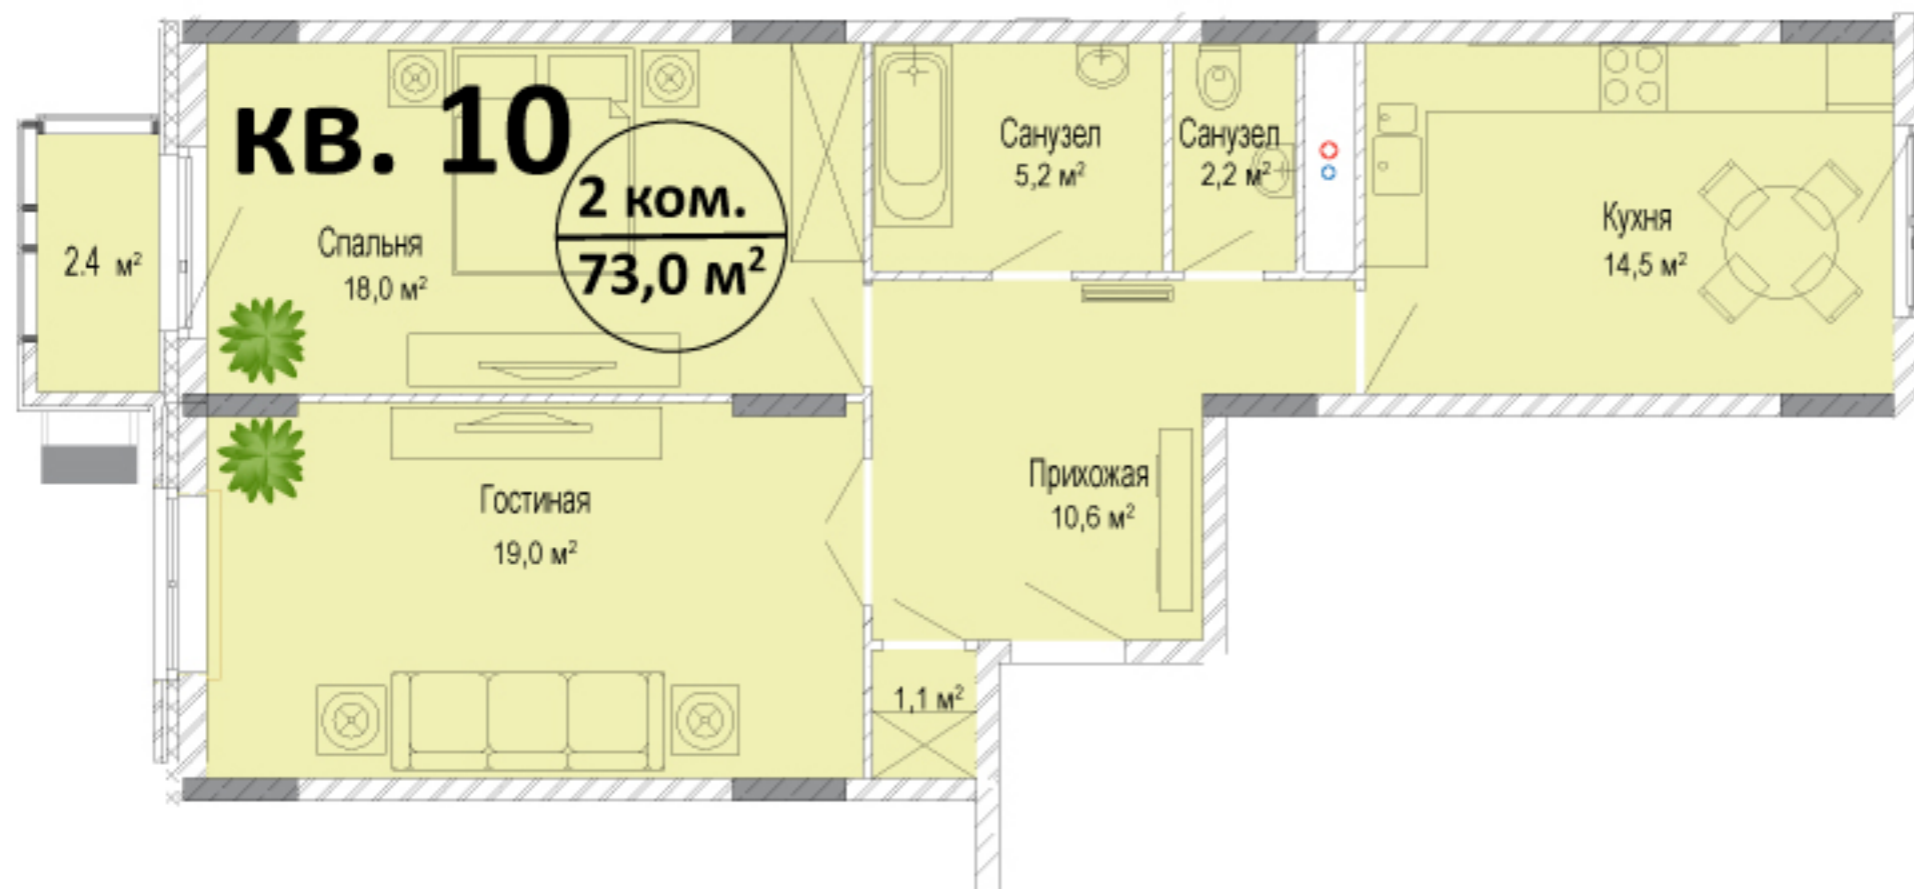

Дом 3
Секция 1, 2 этаж



+7 (495) 960-2332
www.мишино.рф

ИНГЕКОМ

