


Квартира 21

Общая площадь 43,0 м²
Жилая площадь 16,3 м²

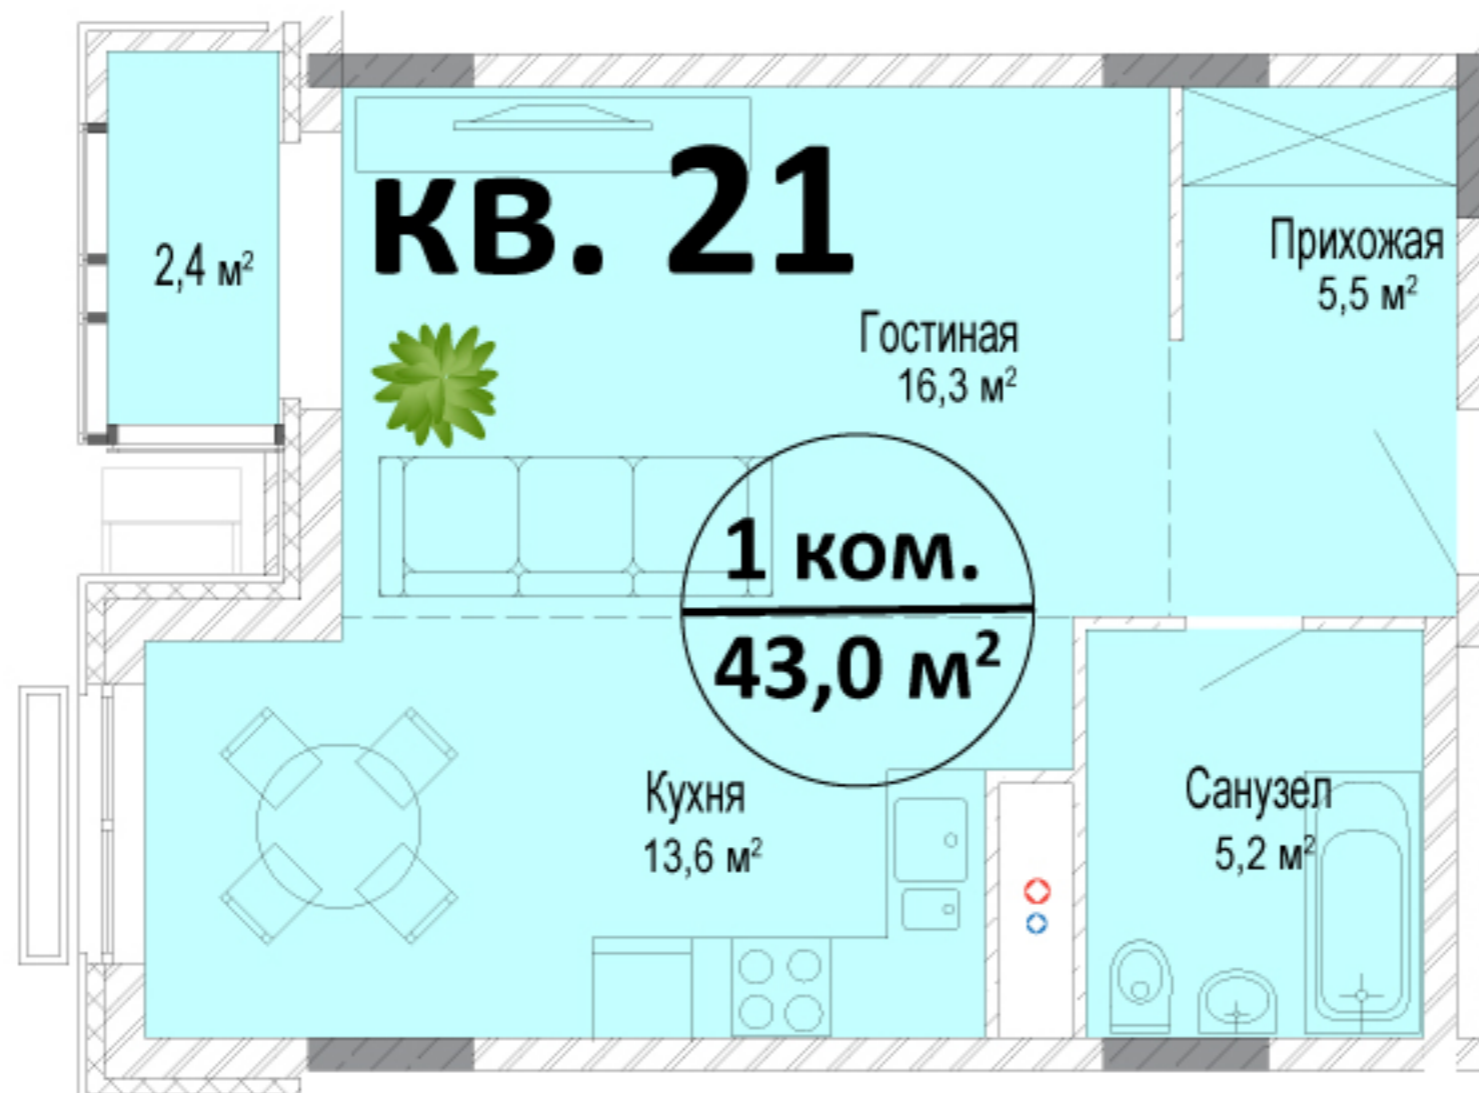

Дом 3
Секция 1, 4 этаж



+7 (495) 960-2332
www.мишино.рф

ИНГЕКОМ

