


# Квартира 27

Общая площадь 90,6 м<sup>2</sup>

Жилая площадь 57,8 м<sup>2</sup>

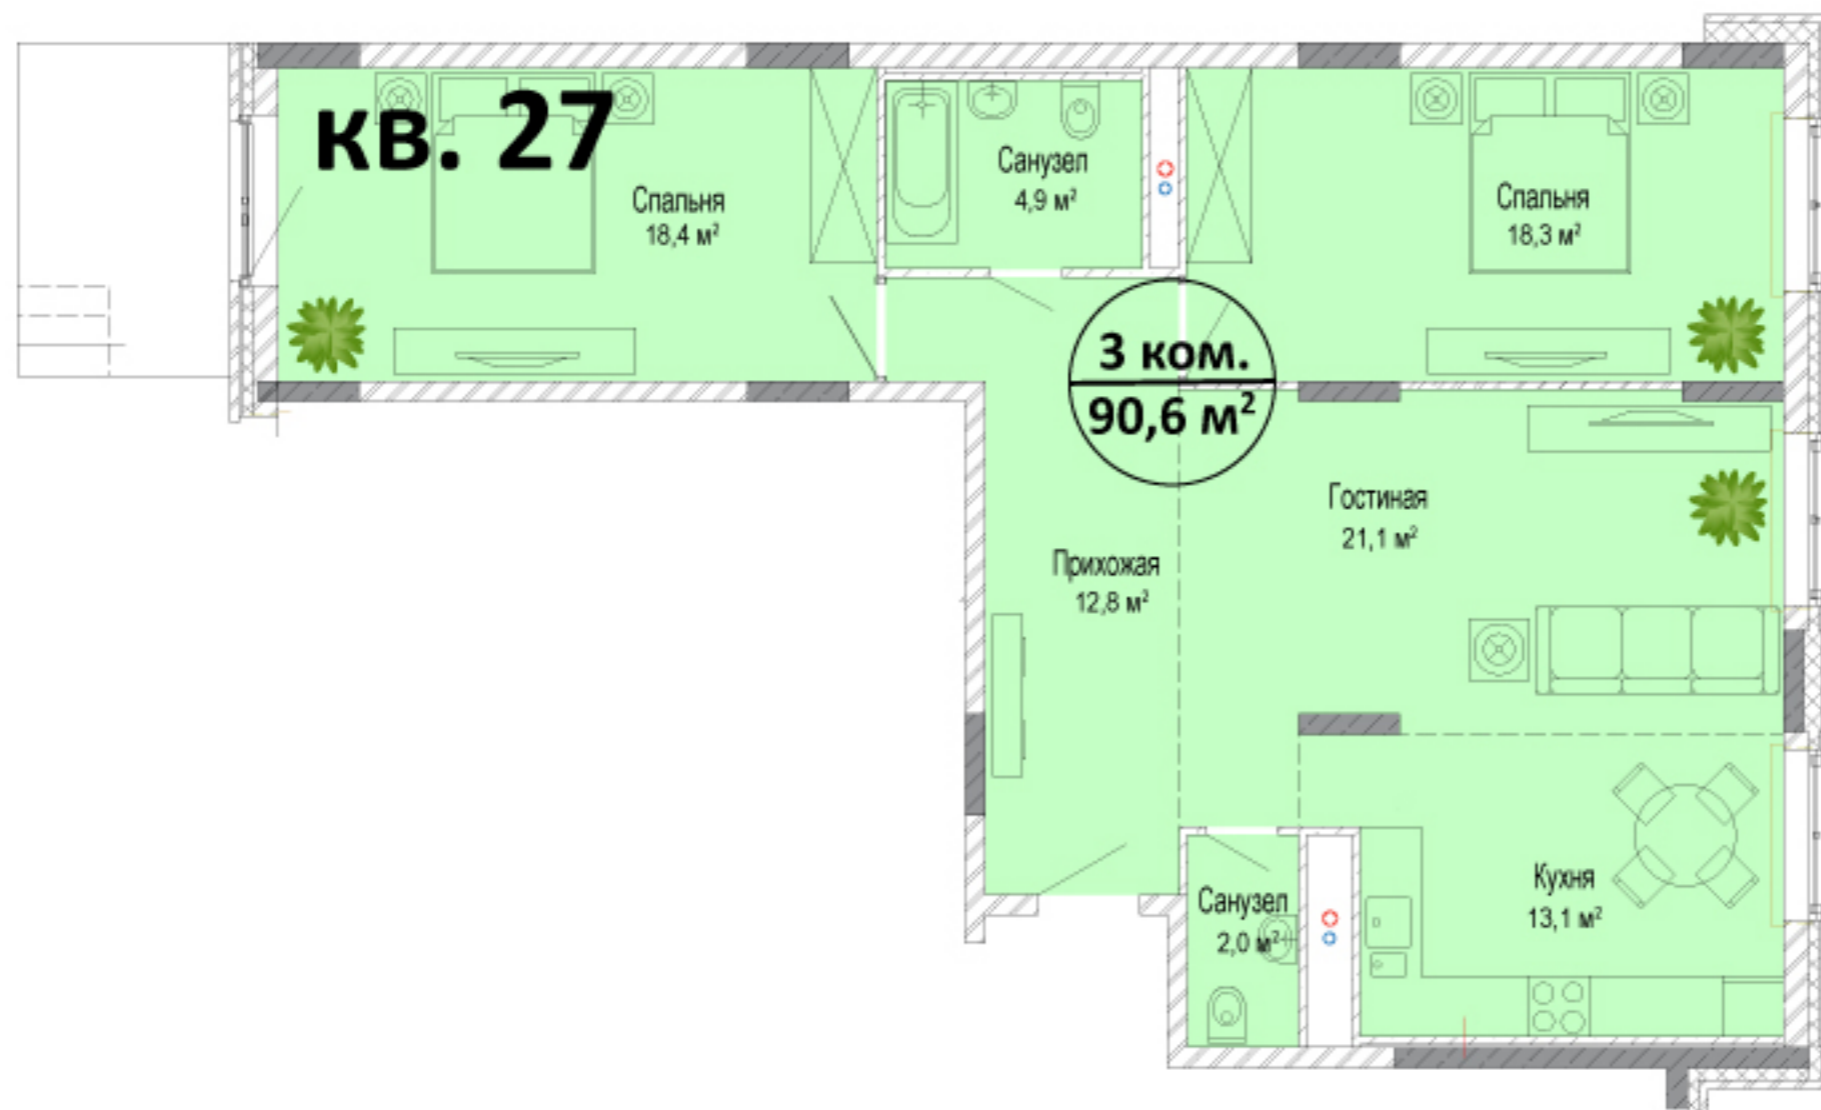

Дом 3  
Секция 2, 1 этаж



+7 (495) 960-2332  
[www.мишино.рф](http://www.мишино.рф)

**ИНГЕКОМ**

