


## Квартира 4

Общая площадь 70,6 м<sup>2</sup>

Жилая площадь 37,0 м<sup>2</sup>

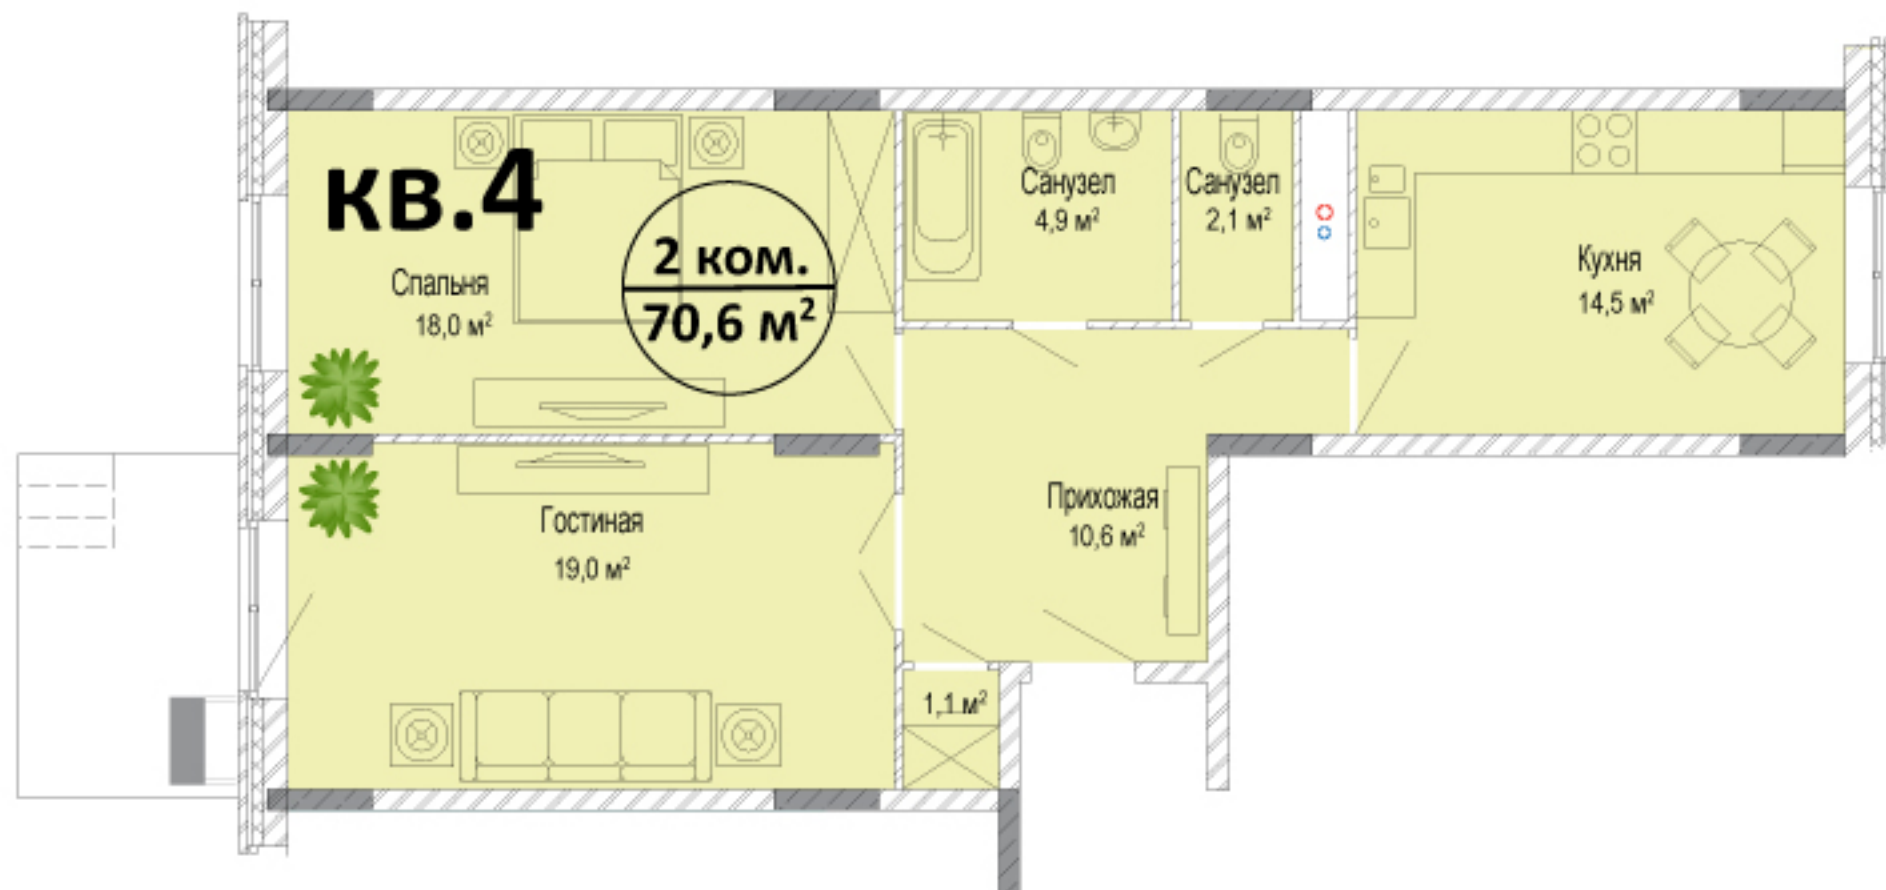

## Дом 3 Секция 1, 1 этаж



+7 (495) 960-2332  
[www.мишино.рф](http://www.мишино.рф)

**ИНГЕКОМ**

